



# Schiebe-Dreh-System FV1

## Vertikal-Schnitt 1:1

### Deckenschiene + Höhenausgleichsprofil mit Flansch - vertikal

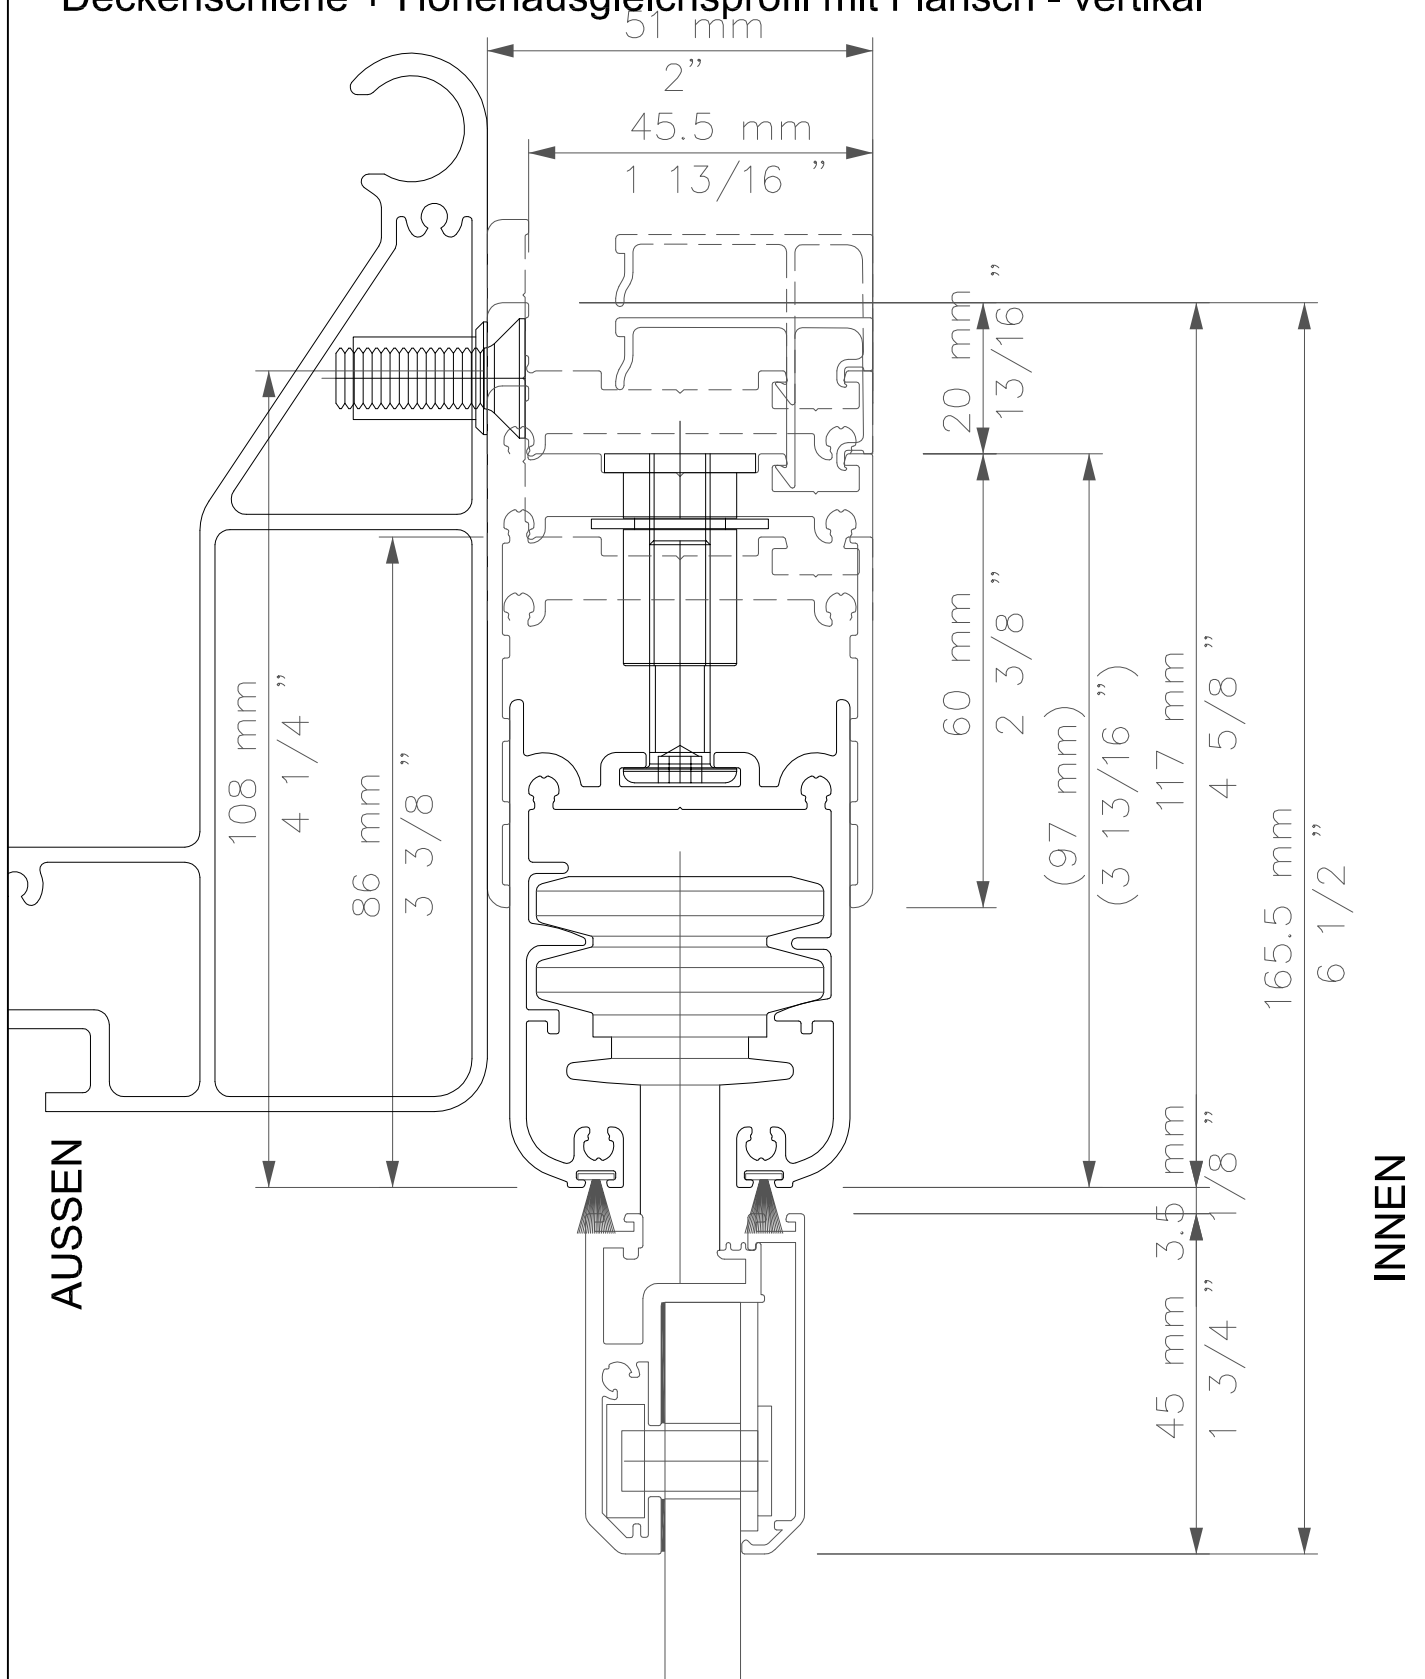

Plan Nr.: SF25-009  
28.10.14 BRP

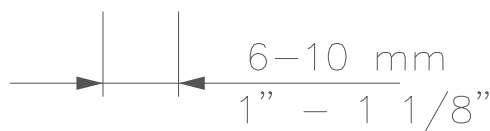

**Schenker**  
**Storen**