© Alle Rechte vorbehalten


h= Höhe
bk= Breite Konstruktion
*Mögliche Steckerposition
**Bauseitige Elektrozuleitung von links oder rechts möglich
***Y-Box gegen Aufpreis erhältlich

h = height
bk = width of the assembly
*Possible position for connector
**Power supply on site, from left or right
***Y-Box available at an additional cost


h= hauteur
bk=largeur de construction
*Position possible du connecteur
**Câble d'alimentation électrique possible à gauche ou à droite sur le chantier
***Y-box disponible à un coût supplémentaire


h= altezza
bk= larghezza costruzione
*Possibile posizione della presa
**Alimentazione elettrica in loco possibile a sinistra o a destra
***Y-box disponibile a un costo aggiuntivo

Y (1:2)

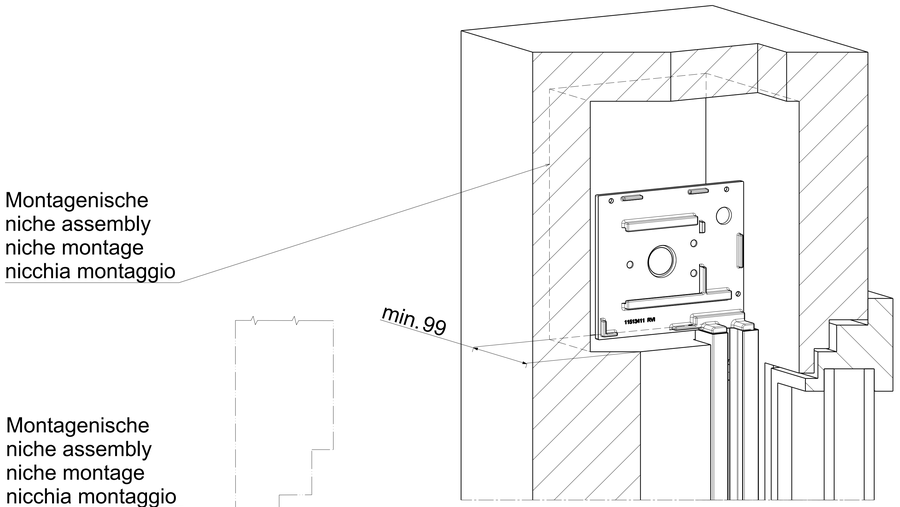



X (1:2)

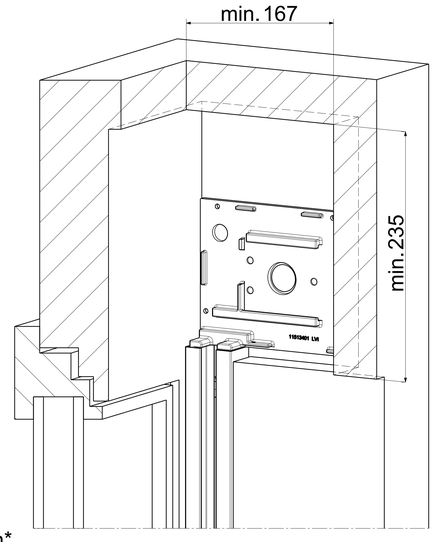

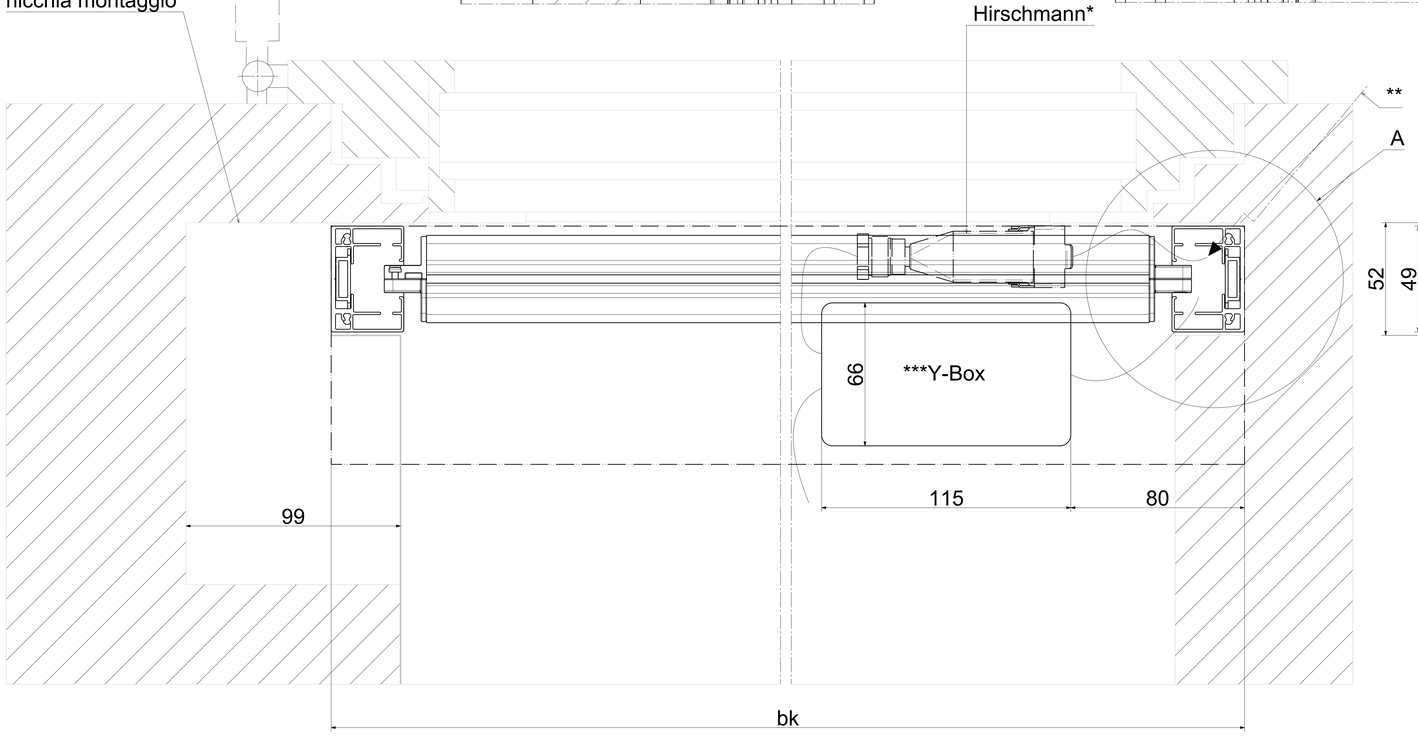

A (1:1)

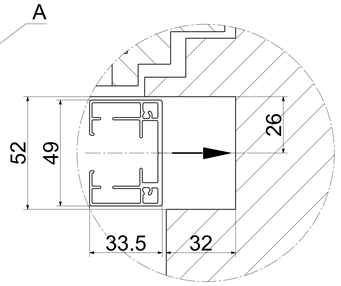

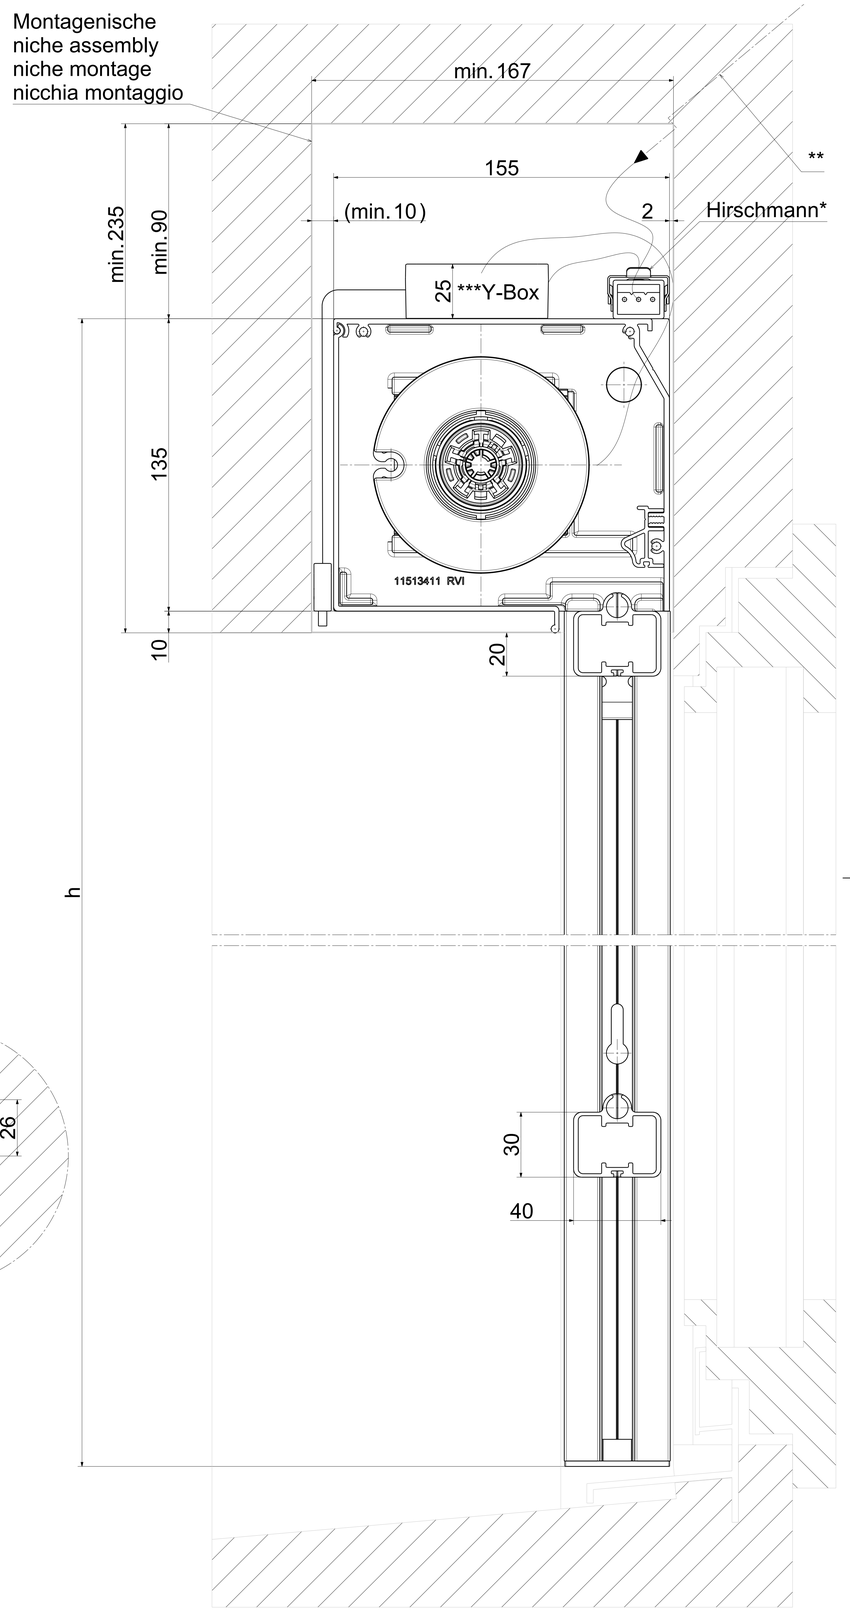

VSe155 (P2265) Nische mit Hohlsturz, versenkte Führung mit Y-Box	VSe155 (P2265) Niche with hollow recess, recess fixed guides with Y-box	Erstellt von / created by WEE	Datum / date 16.11.23	Maßstab/scale 1:1	Schenker Storen	Schenker Storen AG Stauwehrstrasse 34 CH-5012 Schönenwerd
VSe155 (P2265) Niche avec linteau évidé, coulisses abaissées avec Y-Box	VSe155 (P2265) Nicchia con architrave incavato, guide incassate con Y-Box	Freigegeben von / released by WEE	Datum / date 16.11.23	Format A0		Zeichnungs-Nr. /drawing no. DOC-0000045282 | Revision 01.D