
© Alle Rechte vorbehalten

h= Höhe
bk= Breite Konstruktion
*Mögliche Steckerposition
**Bauseitige Elektrozuleitung von links oder rechts möglich
***Bauseitige Steckerbadeckung

h = height
bk = width of the assembly
*Possible position for connector
**Power supply on site, from left or right
***On-site connector cover

h= hauteur
bk=largeur de construction
*Position possible du connecteur
**Câble d'alimentation électrique possible à gauche ou à droite sur le chantier
***Couvercle de connecteur sur site

h= altezza
bk= larghezza costruzione
*Possibile posizione della presa
**Alimentazione elettrica in loco possibile a sinistra o a destra
***Coperchio del connettore in loco

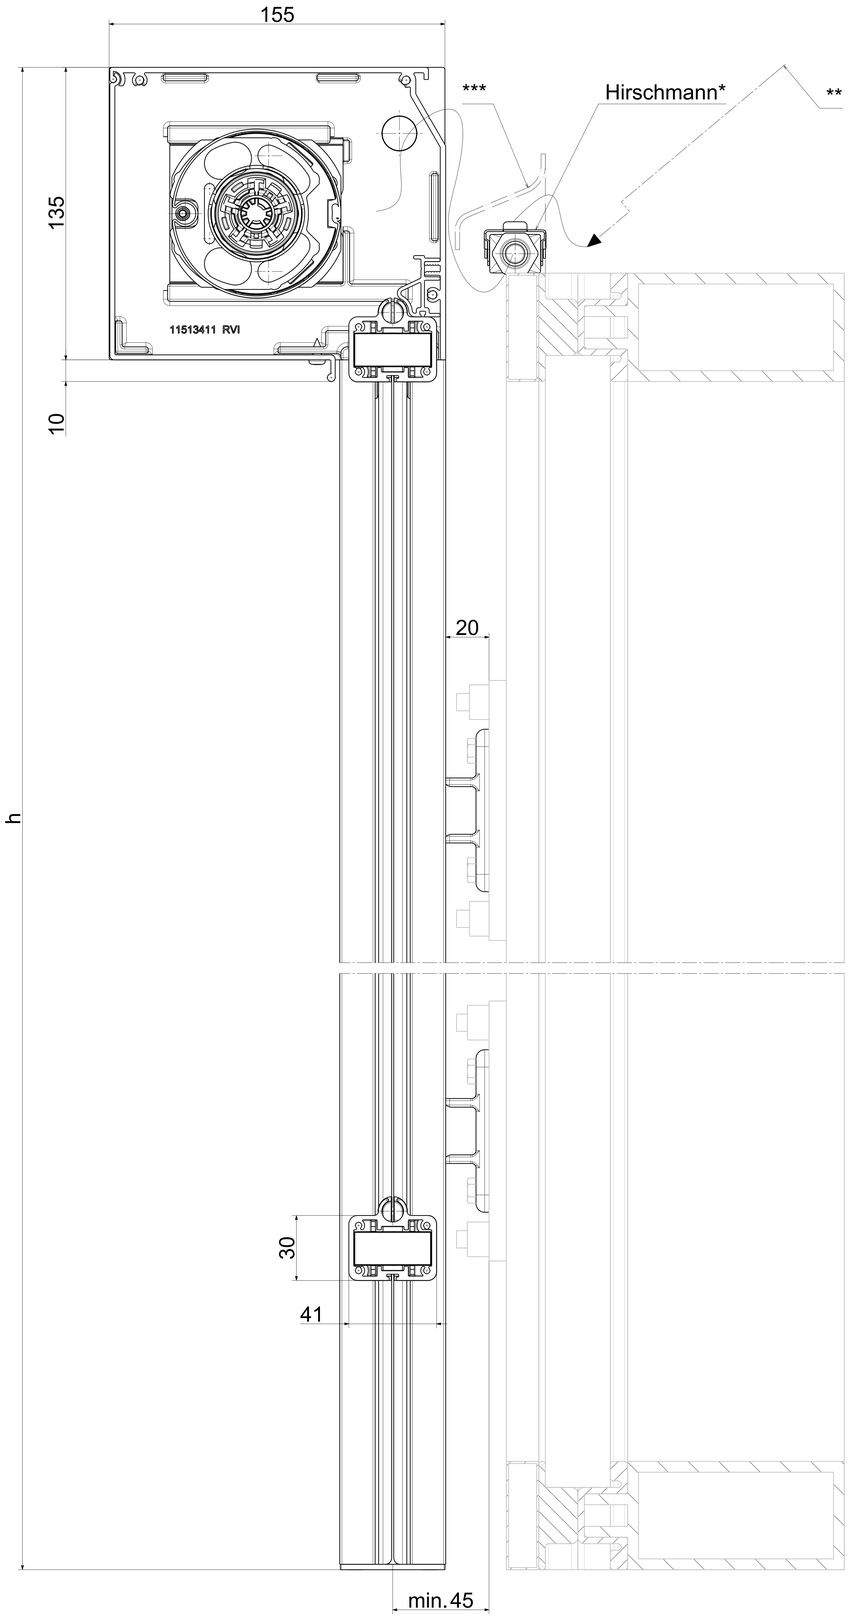

VSe155ZIP (P2159) Pfosten Riegel	VSe155ZIP (P2159) Slide bolt/latch	Erstellt von / created by WEE	Datum / date 16.11.23	Maßstab/scale 1:1	Schenker Storen AG, Stauwehrstrasse 34, CH-5012 Schönenwerd
VSe155ZIP (P2159) Montants et traverses	VSe155ZIP (P2159) Chiavistello-montante	Freigegeben von / released by WEE	Datum / date 16.11.23	Format A0	Zeichnungs-Nr. /drawing no. DOC-0000045957 · Revision 01.C