Schiebe-Dreh-System FV1
Vertikal-Schnitt 1:1
Deckenschiene + Höhenausgleichsprofil mit Flansch - horizontal

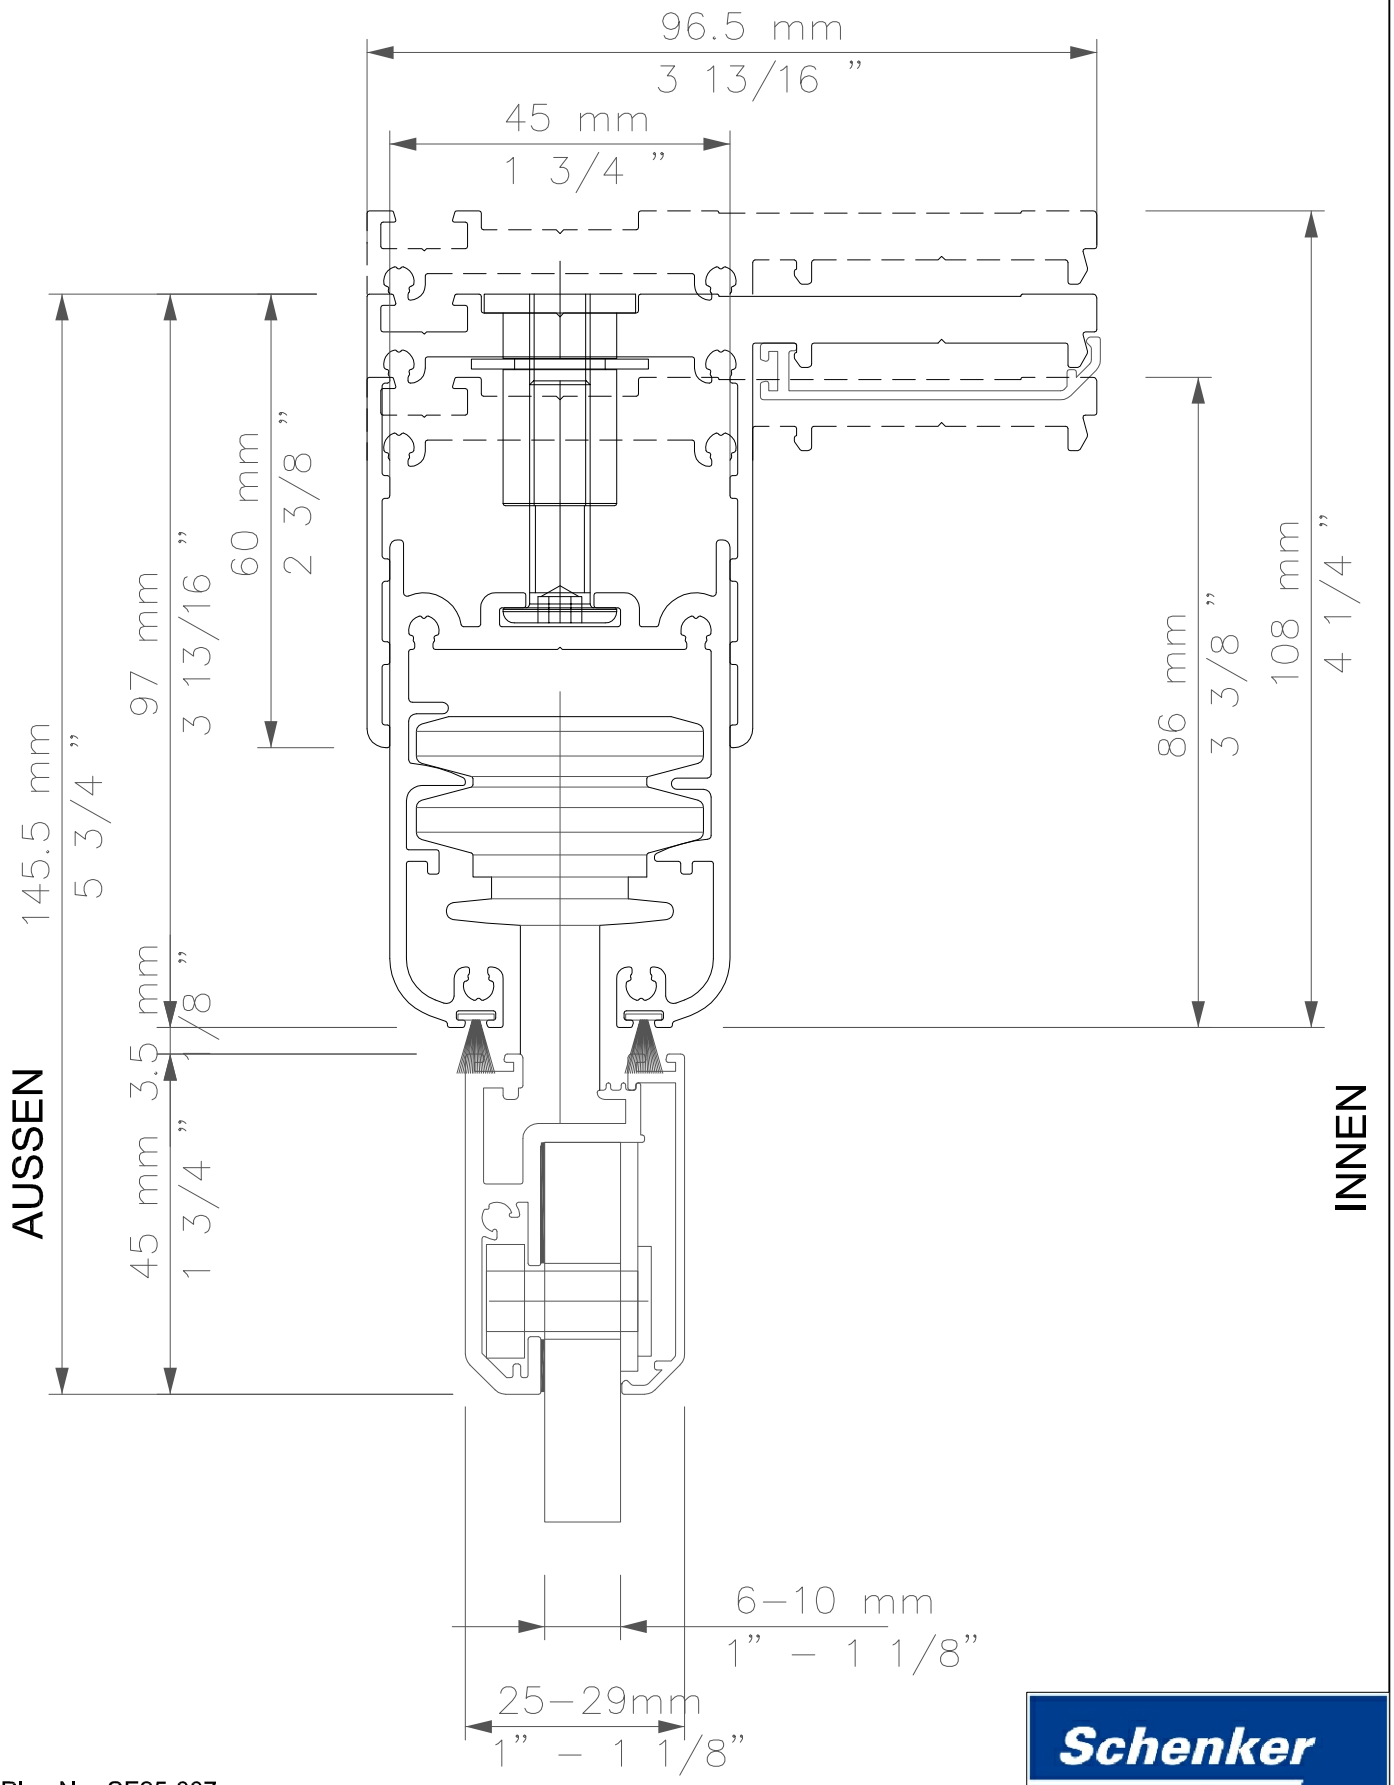

Plan Nr.: SF25-007
28.10.14 BRP

Schenker Storen